
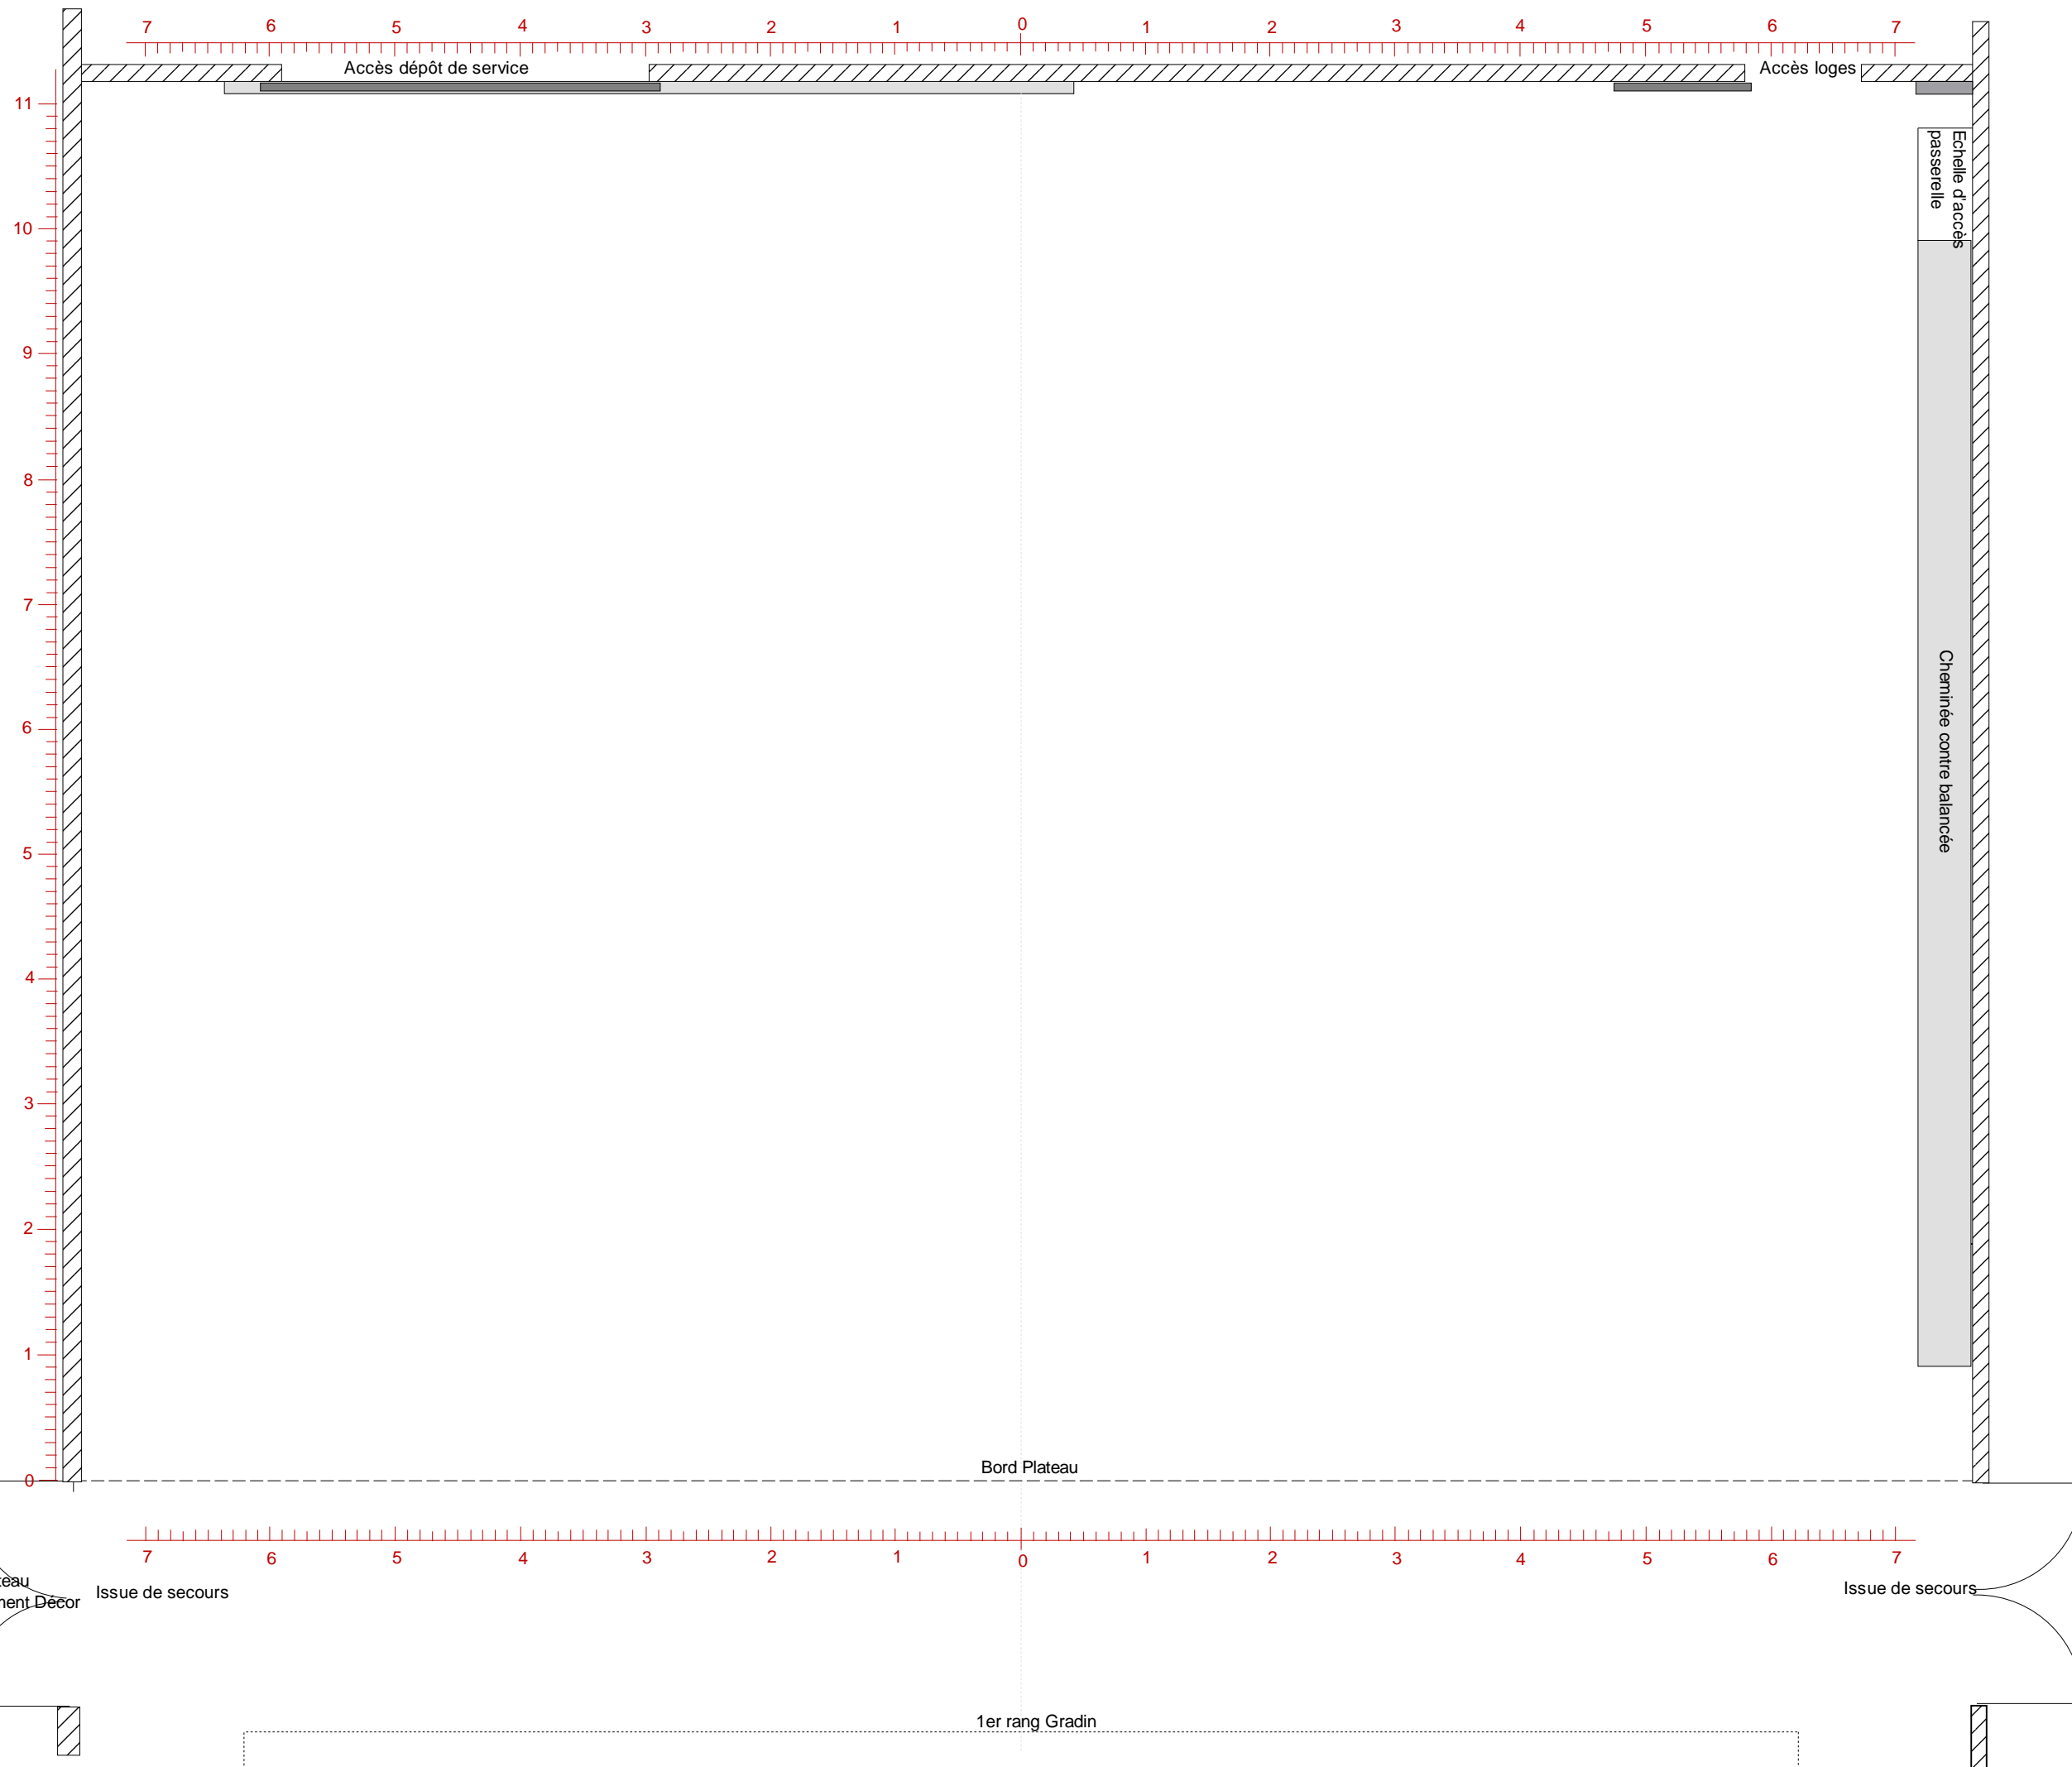


THEATRE JEAN LURCAT
SCENE NATIONALE
23200 AUBUSSON
05 55 83 09 16 (Technique)
technique@ccajl.com

Plan du sol
Plateau niv.0

Echelle : 1/50 ème

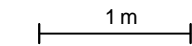

Accès dépôt de service

Accès loges

Echelle d'accès
passerelle

Cheminée contre balancée

Bord Plateau

1er rang Gradin

Accès Plateau
Déchargement Décor

Issue de secours

Issue de secours