


ECH: 1/100

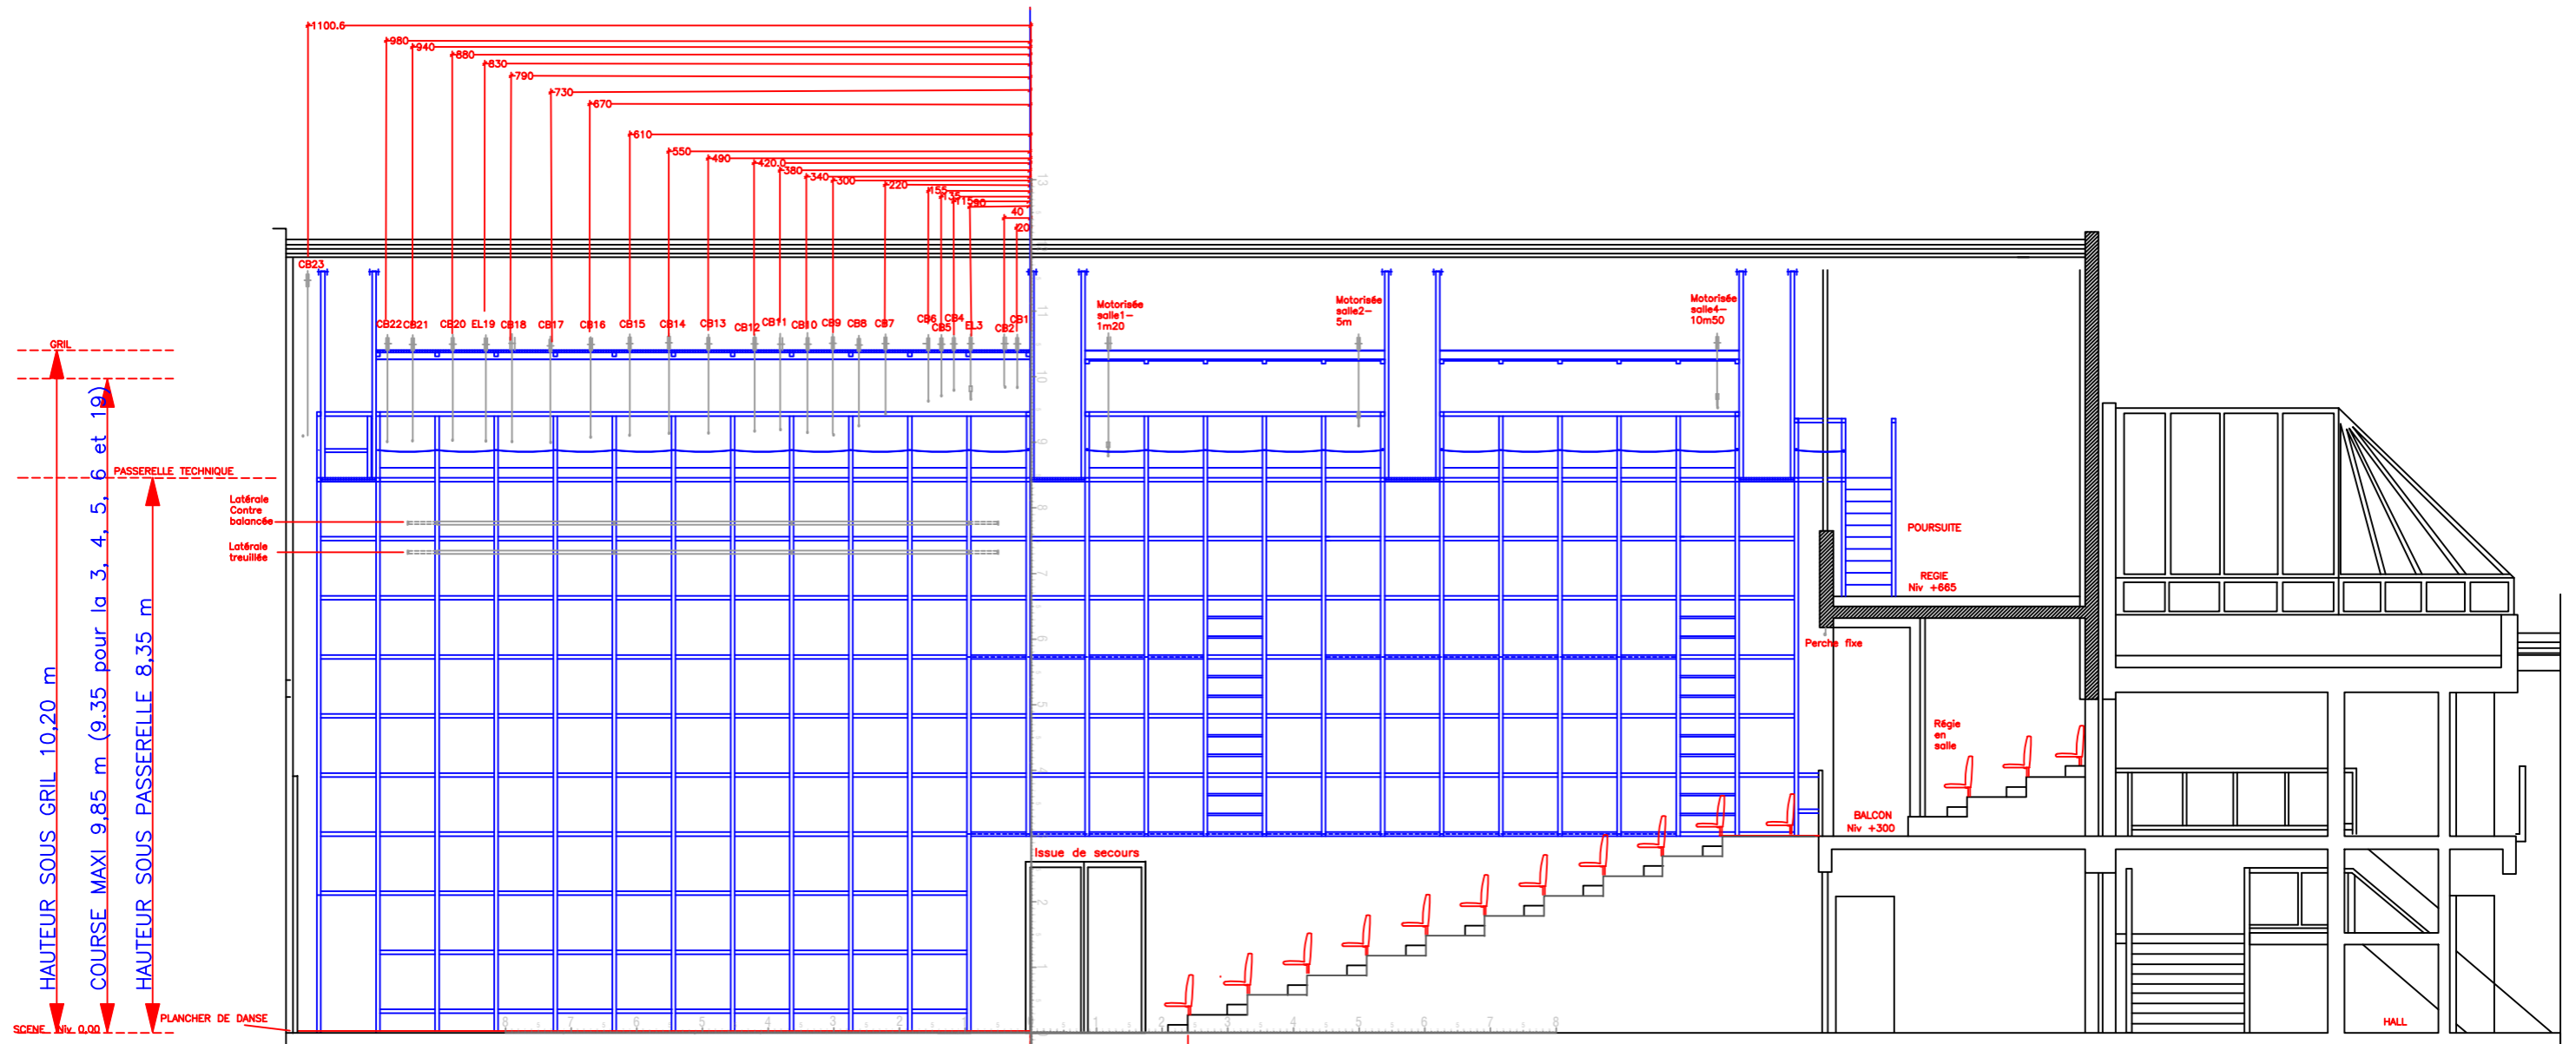

GRIL
HAUTEUR SOUS GRIL 10,20 m
COURSE MAXI 9,85 m (9,35 pour la 3, 4, 5, 6 et 19)
PASSERELLE TECHNIQUE
HAUTEUR SOUS PASSERELLE 8,35 m
SCENE Niv 0,00
PLANCHER DE DANSE

Latérale Contre balancée
Latérale treuillée

Issue de secours

Nez de scène

240

SCENE NATIONALE AUBUSSON
Théâtre "Jean Lurçat"
COUPE LONGITUDINALE COUR
SEPT 2022

0 1 2 3 4 5
EHELLE GRAPHIQUE